

Akciová spoločnosť je zapísaná v obchodnom registri Okresného súdu Bratislava 1, oddiel Sa, vložka číslo 3481/B

VS Investment a.s.

Vojtecha Tvrdého 21

010 01 Žilina

Vaša značka	Naše číslo	Vybavuje / kontakt	Bratislava
-	TD/KS/0176/2019/Šo	041 242 41 10	3. 6. 2019

Vec: **Vyjadrenie k žiadosti o stanovisko k dokumentácii pre územné konanie k výstavbe plynárenského zariadenia a k umiestneniu stavby z hľadiska bezpečnostných a ochranných pásiem existujúcich plynárenských zariadení.**

Predmetom stanoviska spoločnosti SPP – distribúcia, a.s. (ďalej len „SPP-D“) je posúdenie predloženej projektovej dokumentácie (ďalej len „PD“) pre územné konanie podľa zákona č. 50/1976 Zb. o územnom plánovaní a stavebnom poriadku (stavebný zákon) v znení neskorších predpisov (ďalej len „stavebný zákon“).

Záujmové územie: **k.ú.Žilina, parc.č. 1418/16**
Stavebník: **VS Investment a.s.**
Názov stavby: **Bytový dom Murgašova - novostavba**
Spracovateľ PD: **Ing.arch.Trizuliak**

Toto stanovisko **nenahrádza technické podmienky pripojenia** budúceho odberného plynového zariadenia k distribučnej sieti SPP-D.

Základné technické parametre navrhovaného plynárenského zariadenia:

distribučné plynovody: -	dĺžka: m	prevádzkový tlak: kPa
pripojovacie plynovody: nedefinované	dĺžka: m	počet prípojok: 1

V záujmovom území sa nachádza/nachádzajú:

plynárenské zariadenie (technologický objekt): **NTL plynovod DN 200 OCEĽ**
ochranné pásmo plynárenského zariadenia: **áno**
bezpečnostné pásmo plynárenského zariadenia: **áno**

SPP-D, ako prevádzkovateľ distribučnej siete, podľa ustanovení zákona č. 251/2012 Z.z. o energetike a o zmene a doplnení niektorých zákonov v znení neskorších predpisov (ďalej len „Zákon o energetike“):

S Ú H L A S Í

**s umiestnením vyššie uvedenej stavby
za dodržania nasledujúcich podmienok:**

VŠEOBECNÉ PODMIENKY:

- Stavebník je povinný dodržať ochranné a bezpečnostné pásma existujúcich plynárenských zariadení v zmysle §79 a §80 Zákona o energetike,
- stavebník je povinný dodržať minimálne vzájomné vzdialenosti medzi navrhovanými plynárenskými zariadeniami a existujúcimi nadzemnými a podzemnými objektmi a inžinierskymi sieťami v zmysle STN 73 6005 a STN 73 3050,
- stavebník je povinný zabezpečiť prostredníctvom príslušných prevádzkovateľov presné vytyčenie všetkých existujúcich podzemných vedení,
- pred realizáciou zemných prác a/alebo pred začatím vykonávania iných činností, je stavebník povinný požiadať SPP-D o presné vytyčenie existujúcich plynárenských zariadení na základe písomnej objednávky, ktorú je potrebné zaslať na adresu: **SPP – distribúcia, a.s., Sekcia údržby, Mlynské Nivy 44/b, 825 11 Bratislava**, alebo elektronicky, prostredníctvom online formuláru zverejneného na webovom sídle SPP-D (www.spp-distribucia.sk),

Akciová spoločnosť je zapísaná v obchodnom registri Okresného súdu Bratislava 1, oddiel Sa, vložka číslo 3481/B

- v záujme predchádzaniu poškodenia plynárenského zariadenia, ohrozenia jeho prevádzky a/alebo prevádzky distribučnej siete, SPP-D vykonáva **bezplatne** vytyčovanie plynárenských zariadení do vzdialenosti 100 m,

TECHNICKÉ PODMIENKY:

- zásobovanie riešeného územia zemným plynom je pri maximálnom hodinovom odbere 20 m³/hod. z hladiska kapacity distribučnej siete možné z existujúceho NTL plynovodu DN 200, PN 2 kPa, vedeného Murgašova s bodom napojenia pred parcelou číslo 1418/16 v katastrálnom území Žilina,
- stavebník je povinný pred vypracovaním projektovej dokumentácie pre účely stavebného konania postupovať v zmysle pokynov pre proces pripájania zverejnených na webovom sídle SPP-D (www.spp-distribucia.sk),
- stavebník zabezpečí vypracovanie projektovej dokumentácie pre účely stavebného konania podľa podmienok uvedených v tomto vyjadrení a podľa technických podmienok pripojenia stanovených na základe žiadosti v zmysle pokynov pre pripájanie,
- stavebník je povinný zabezpečiť, aby trasa navrhovaných plynárenských zariadení rešpektovala iné vedenia s ohľadom na možnosť ich poškodenia pri výstavbe, resp. aby pri prevádzkovaní nemohlo dôjsť k vzájomnému ovplyvňovaniu, prípadnému poškodeniu,
- stavebník zabezpečí, aby v projektovej dokumentácii pre účely stavebného konania bolo uvedené rozdelenie vyhradených technických zariadení v súlade s vyhláškou č. 508/2009 Z.z.,
- v projektovej dokumentácii pre účely stavebného konania, alebo pre konanie podľa iných predpisov, požadujeme, aby stavebník :
 - rešpektoval a zohľadnil existenciu plynárenských zariadení a/alebo ich ochranných a/alebo bezpečnostných pásiem,
 - pri súbahu a križovaní navrhovaných vedení s existujúcimi plynárenskými zariadeniami dodržal minimálne odstupové vzdialenosti v zmysle STN 73 6005 a TPP 906 01,
 - zabezpečil vypracovanie výkresu podrobného osadenia navrhovanej stavby vo vzťahu k existujúcim plynárenskými zariadeniami,
 - zabezpečil vypracovanie situačného výkresu so zakreslením všetkých súbehov a križovaní navrhovaných vedení s existujúcimi plynárenskými zariadeniami,
 - zabezpečil vypracovanie detailných výkresov všetkých súbehov a križovaní existujúcich plynárenských zariadení a navrhovanou stavbou,
- stavebník je povinný projektovú dokumentáciu pre účely stavebného konania predložiť na posúdenie SPP-D,

OSOBITNÉ PODMIENKY:

- **Pred spracovaním PD na stavebné povolenie je potrebné podať Žiadosť o pripojenie do distribučnej siete. Pokyny ohľadom procesu pripájania sú zverejnené prostredníctvom online formuláru na webovom sídle SPP – D www.spp-distribucia.sk.**

S úctou,

SPP – distribúcia, a.s.
Mlynské nivy 44/b
825 11 Bratislava 26
IČO:35910739
- 477 -



Šošková Anna

technik technickej dokumentácie


UPOZORNENIE:

Toto stanovisko **nie je možné použiť** pre účely stavebného konania podľa stavebného zákona, prípadne iného osobitného predpisu, a podobne ho nie je možné použiť ako súčasť ohlásenia drobnej stavby.

Každú zmenu dokumentácie/umiestnenia stavby, ku ktorej dôjde po vydaní tohto stanoviska, je stavebník povinný prerokovať s SPP-D a požiadať SPP-D o vyjadrenie k navrhovanej zmene.

Stanovisko a podmienky v ňom stanovené sú platné v prípade, že návrh (žiadosť) na vydanie územného rozhodnutia bude podaný **najneskôr do 2. 6. 2020**, ak stavebník túto lehotu zmešká, je povinný požiadať SPP-D o vydanie nového stanoviska.

SPP-D je v súlade s príslušnými právnymi predpismi oprávnená toto stanovisko zrušiť v prípade, ak dôjde k podstatnej zmene skutkových okolností, z ktorých SPP-D pri vydávaní tohto stanoviska vychádzala, alebo v prípade, ak dôjde k zmene ustanovení právnych predpisov, na základe ktorých bolo toto stanovisko vydané.

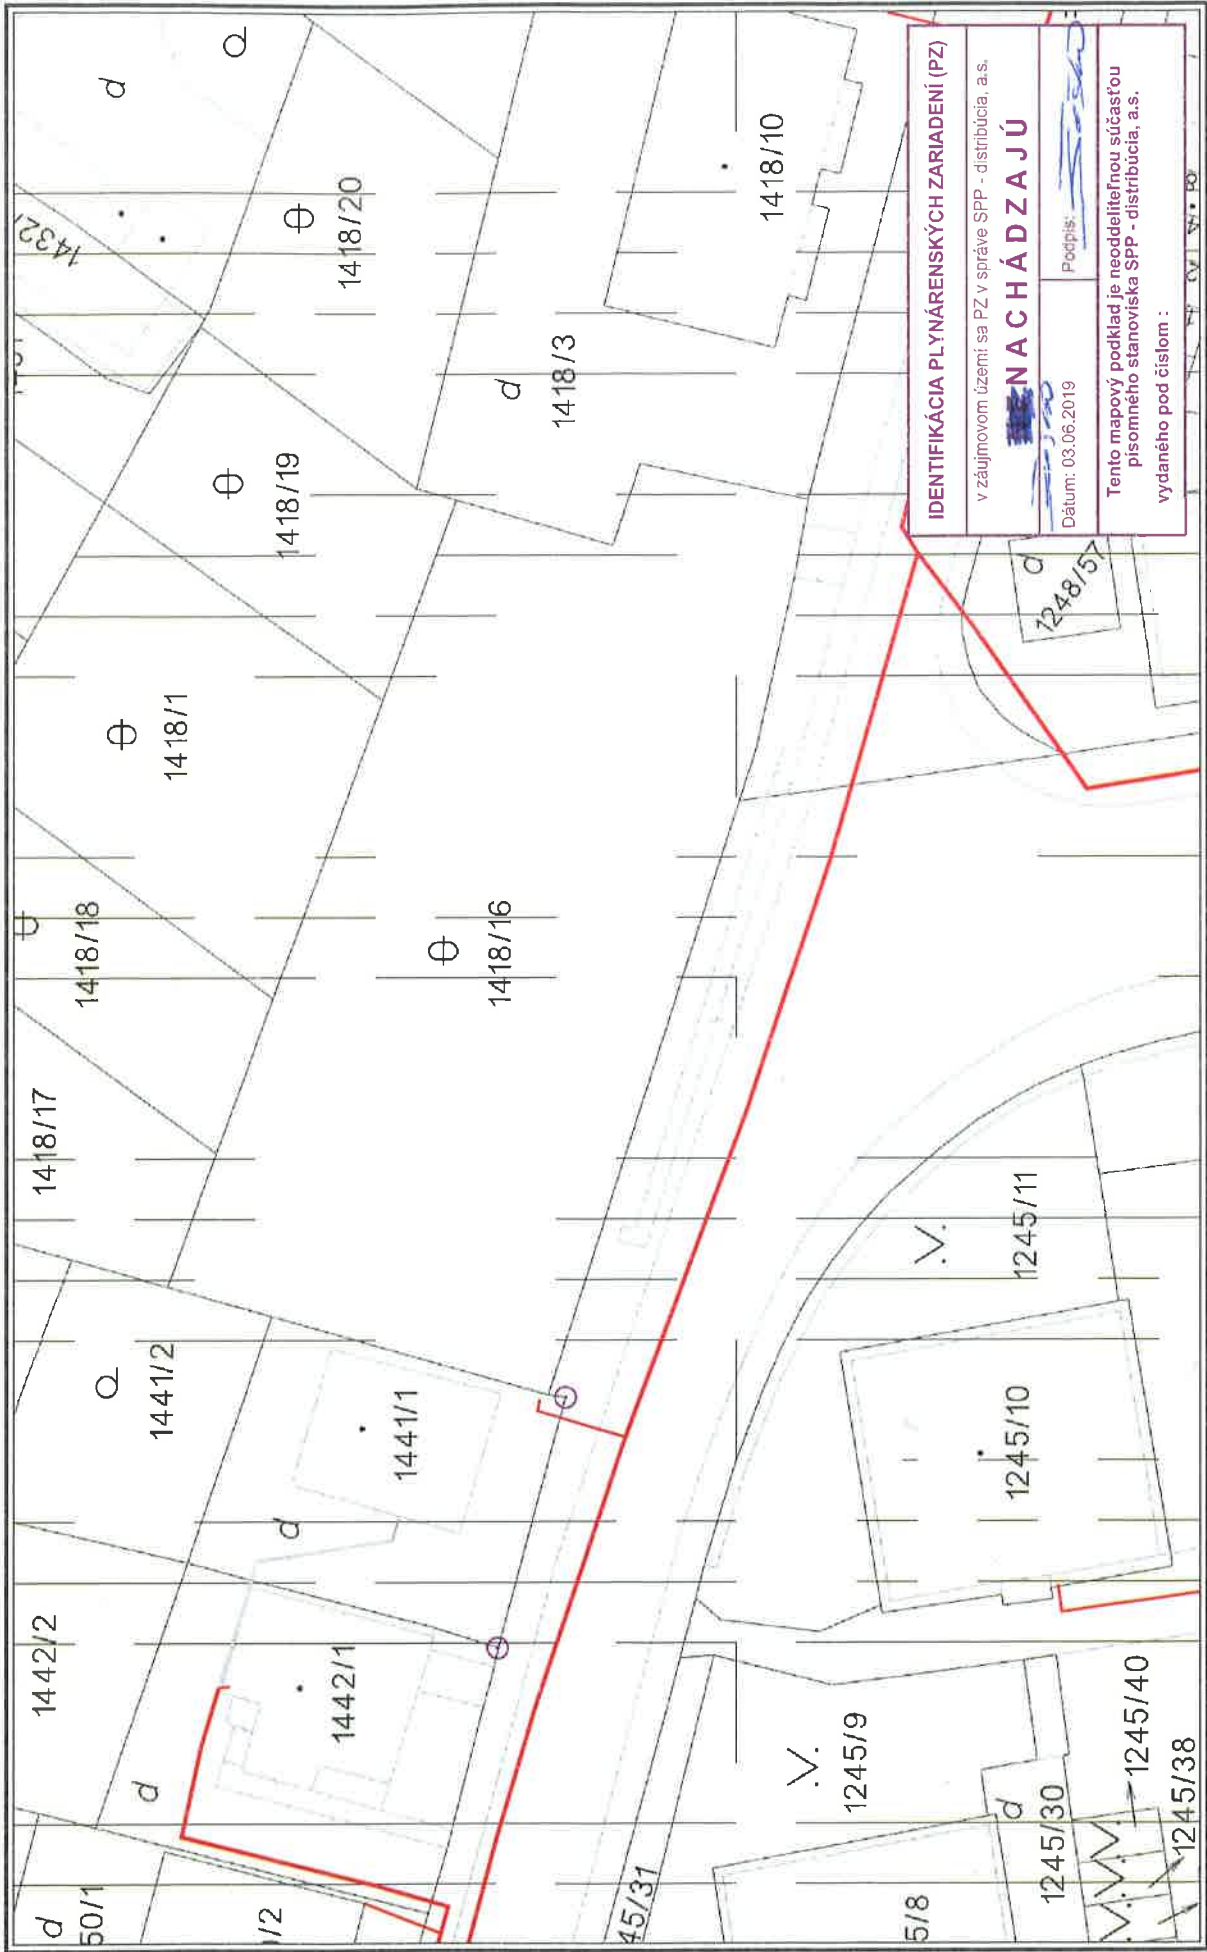

IDENTIFIKÁCIA PLYNÁRENSKÝCH ZARIADENÍ (PZ)
 v záujmovom území sa PZ v správe SPP - distribúcia, a.s.,
NACHÁDZA JÚ
 Podpis: _____
 Dátum: 03.06.2019

Tento mapový podklad je neoddeliteľnou súčasťou písomného stanoviska SPP - distribúcia, a.s. vydaného pod číslom :



M 1:500

VYSVETLIVKY

- NTL - plynovod
- STL - plynovod
- STL - plynovod
- Zariadený plynovod
- Elektrická sieť
- Pákeň PKO