

— REZIDENCIA — MURGAŠOVA

Byt
B3

Poschodie
3.NP

Počet izieb
3

01	Chodba	11.43 m ²
02	WC	2.96 m ²
03	Izba	14.77 m ²
04	Spálňa	12.34 m ²
05	Obývacia izba	24.73 m ²
06	Kuchyňa	8.86 m ²
07	Kúpeľňa	5.48 m ²

Pivnica 2.10 m²


Plocha interiér 82.67 m²

09 Balkón 14.37 m²

Plocha exteriér 14.37 m²

CELKOVÁ PLOCHA 97.04 m²

CENA NA VYŽIADANIE

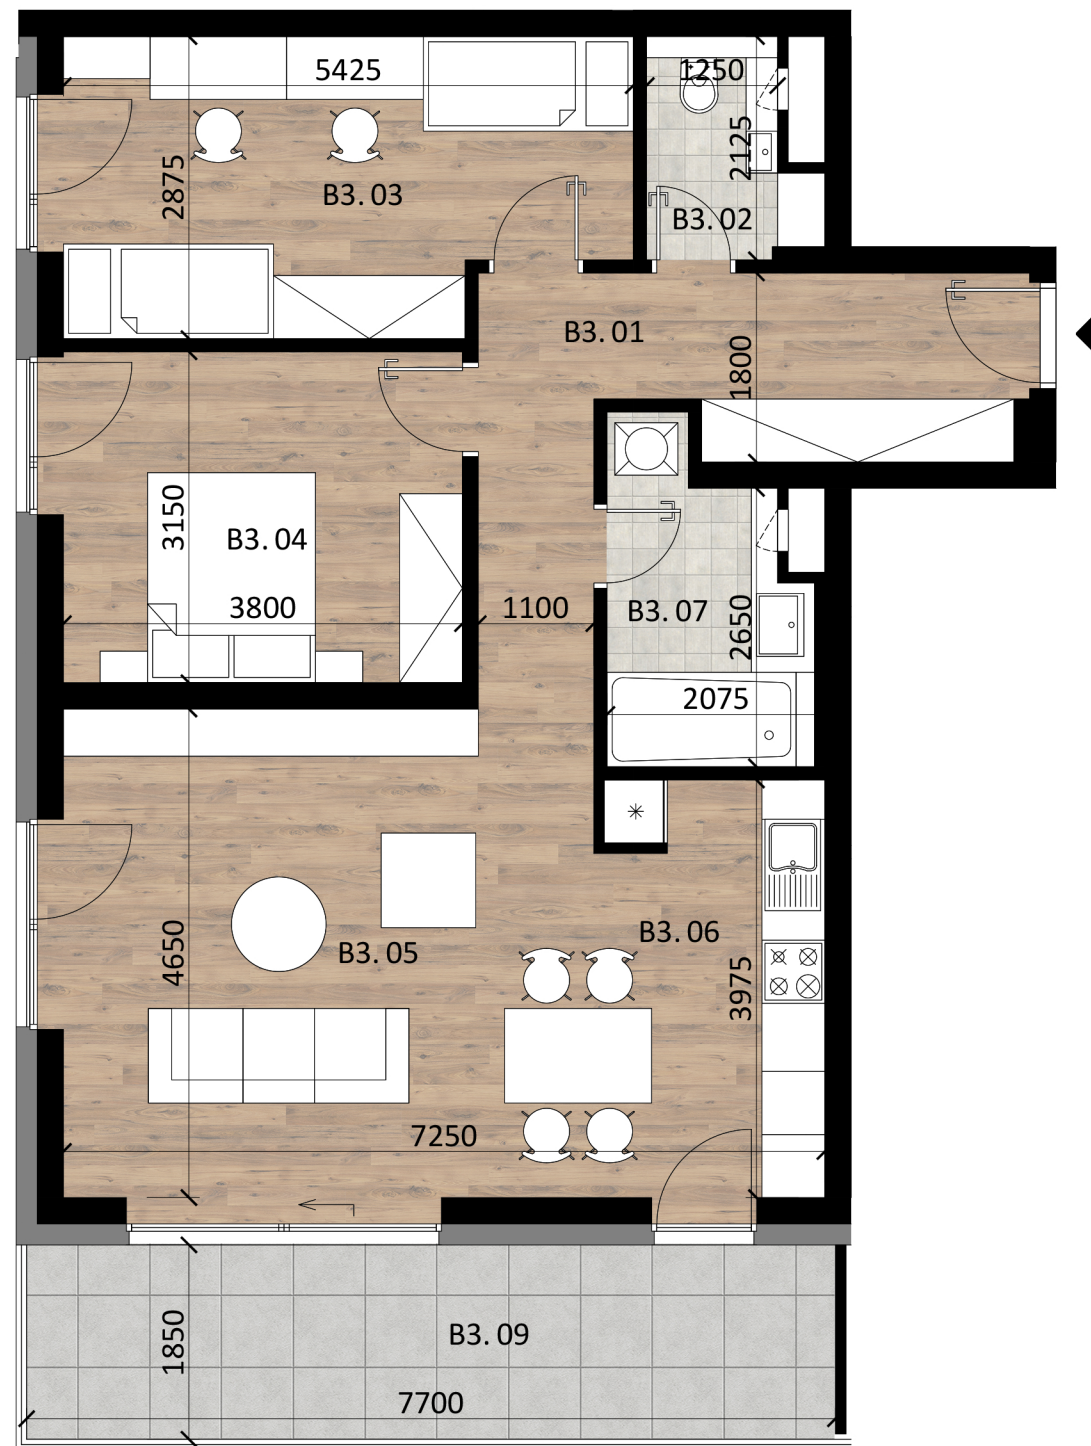

Poznámka:

Uvedené plochy a rozmery sú iba orientačné a nemusia sa zhodovať so skutočným vyhotovením. Do výmery sa nezapočítava plocha pod priečkami. Vyobrazený nábytok nie je súčasťou dodávky, rozsah dodávky je opísaný v špecifikácii štandardu. Investor si vyhradzuje právo na drobné úpravy.

