

— REZIDENCIA —
MURGAŠOVA

Byt
B2 Poschodie
2.NP Počet izieb
3

01	Chodba	11.43 m ²
02	WC	2.96 m ²
03	Izba	14.77 m ²
04	Spálňa	12.34 m ²
05	Obývacia izba	24.73 m ²
06	Kuchyňa	8.86 m ²
07	Kúpeľňa	5.48 m ²

Pivnica 2.09 m²

Plocha interiér 82.66 m²


09 Terasa 19.10 m²

Plocha exteriér 19.10 m²

CELKOVÁ PLOCHA 101.76 m²

***CENA S DPH: 295 698,-**

**Uvedená cena je za prevedenie "HOLOPRIESTOR"*

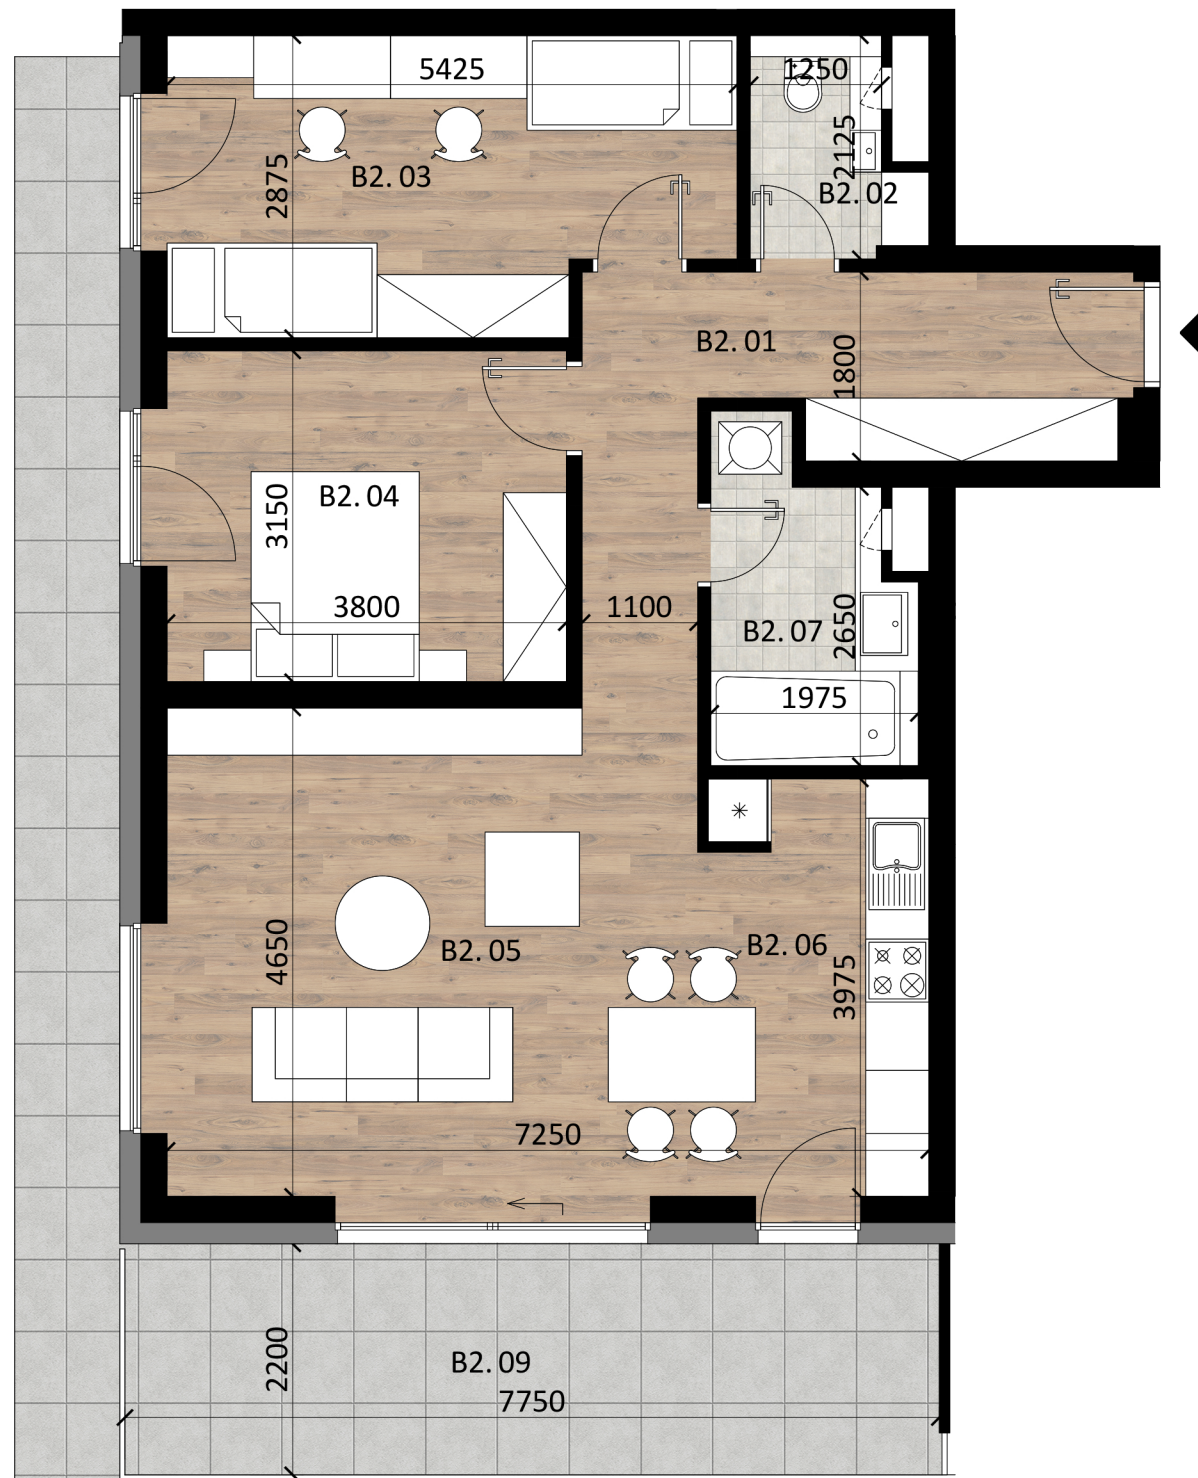

Poznámka:

Uvedené plochy a rozmery sú iba orientačné a nemusia sa zhodovať so skutočným vyhotovením. Do výmery sa nezapočítava plocha pod priečkami. Vyobrazený nábytok nie je súčasťou dodávky, rozsah dodávky je opísaný v špecifikácii štandardu. Investor si vyhradzuje právo na drobné úpravy.

