


— REZIDENCIA —
MURGAŠOVA

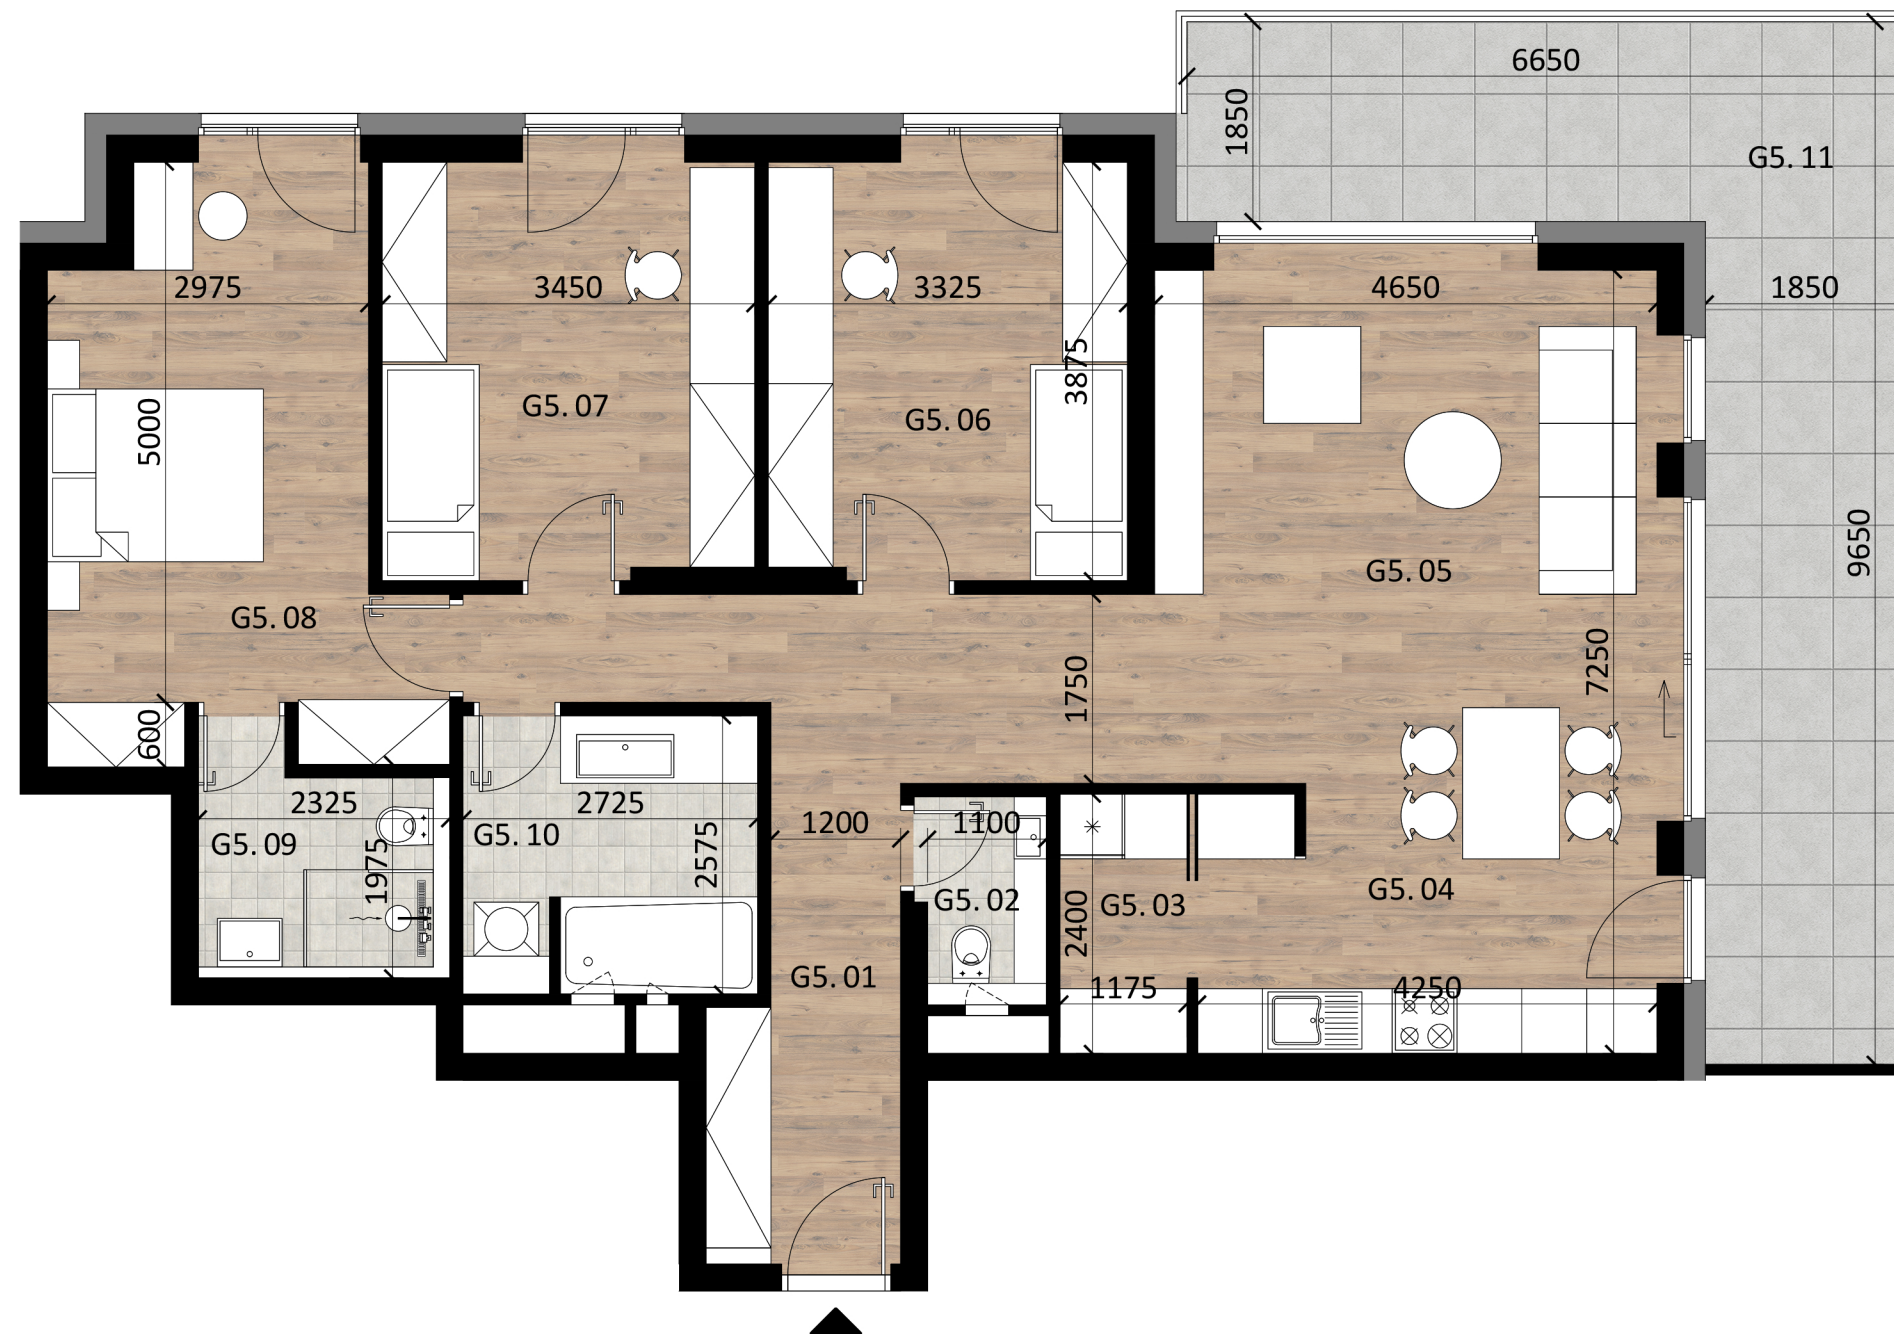

Byt **G5** Poschodie **5.NP** Počet izieb **4**

01	Chodba	15.84 m ²
02	WC	2.24 m ²
03	Komora	2.82 m ²
04	Kuchyňa	10.80 m ²
05	Obývacia izba	23.75 m ²
06	Izba	13.17 m ²
07	Izba	13.60 m ²
08	Spálňa	16.78 m ²
09	Kúpeľňa	4.27 m ²
10	Kúpeľňa	6.93 m ²

Pivnica 2.70 m²

Plocha interiéru 112.90 m²

11 Balkón 27.05 m²

Plocha exteriéru 27.05 m²


CELKOVÁ PLOCHA 139.95 m²

***CENA S DPH: 415 191,-**

**Uvedená cena je za prevedenie "HOLOPRIESTOR"*

Poznámka:

Uvedené plochy a rozmery sú iba orientačné a nemusia sa zhodovať so skutočným vyhotovením. Do výmery sa nezapočítava plocha pod priečkami. Vyobrazený nábytok nie je súčasťou dodávky, rozsah dodávky je opísaný v špecifikácii štandardu. Investor si vyhradzuje právo na drobné úpravy.

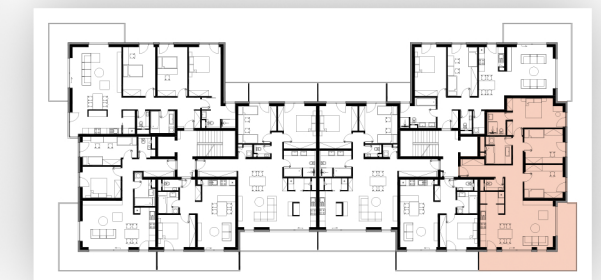

KORSO
GROUP
www.korso.sk

Developer
KG Murgašova, s. r. o.
V. Tvrdeho 21, 01001 Žilina
člen **KORSO Group**

Predaj
KG Project, s. r. o.
V. Tvrdeho 21, 01001 Žilina
člen **KORSO Group**

Kontakt
info@bytymurgasova.sk
www.bytymurgasova.sk